


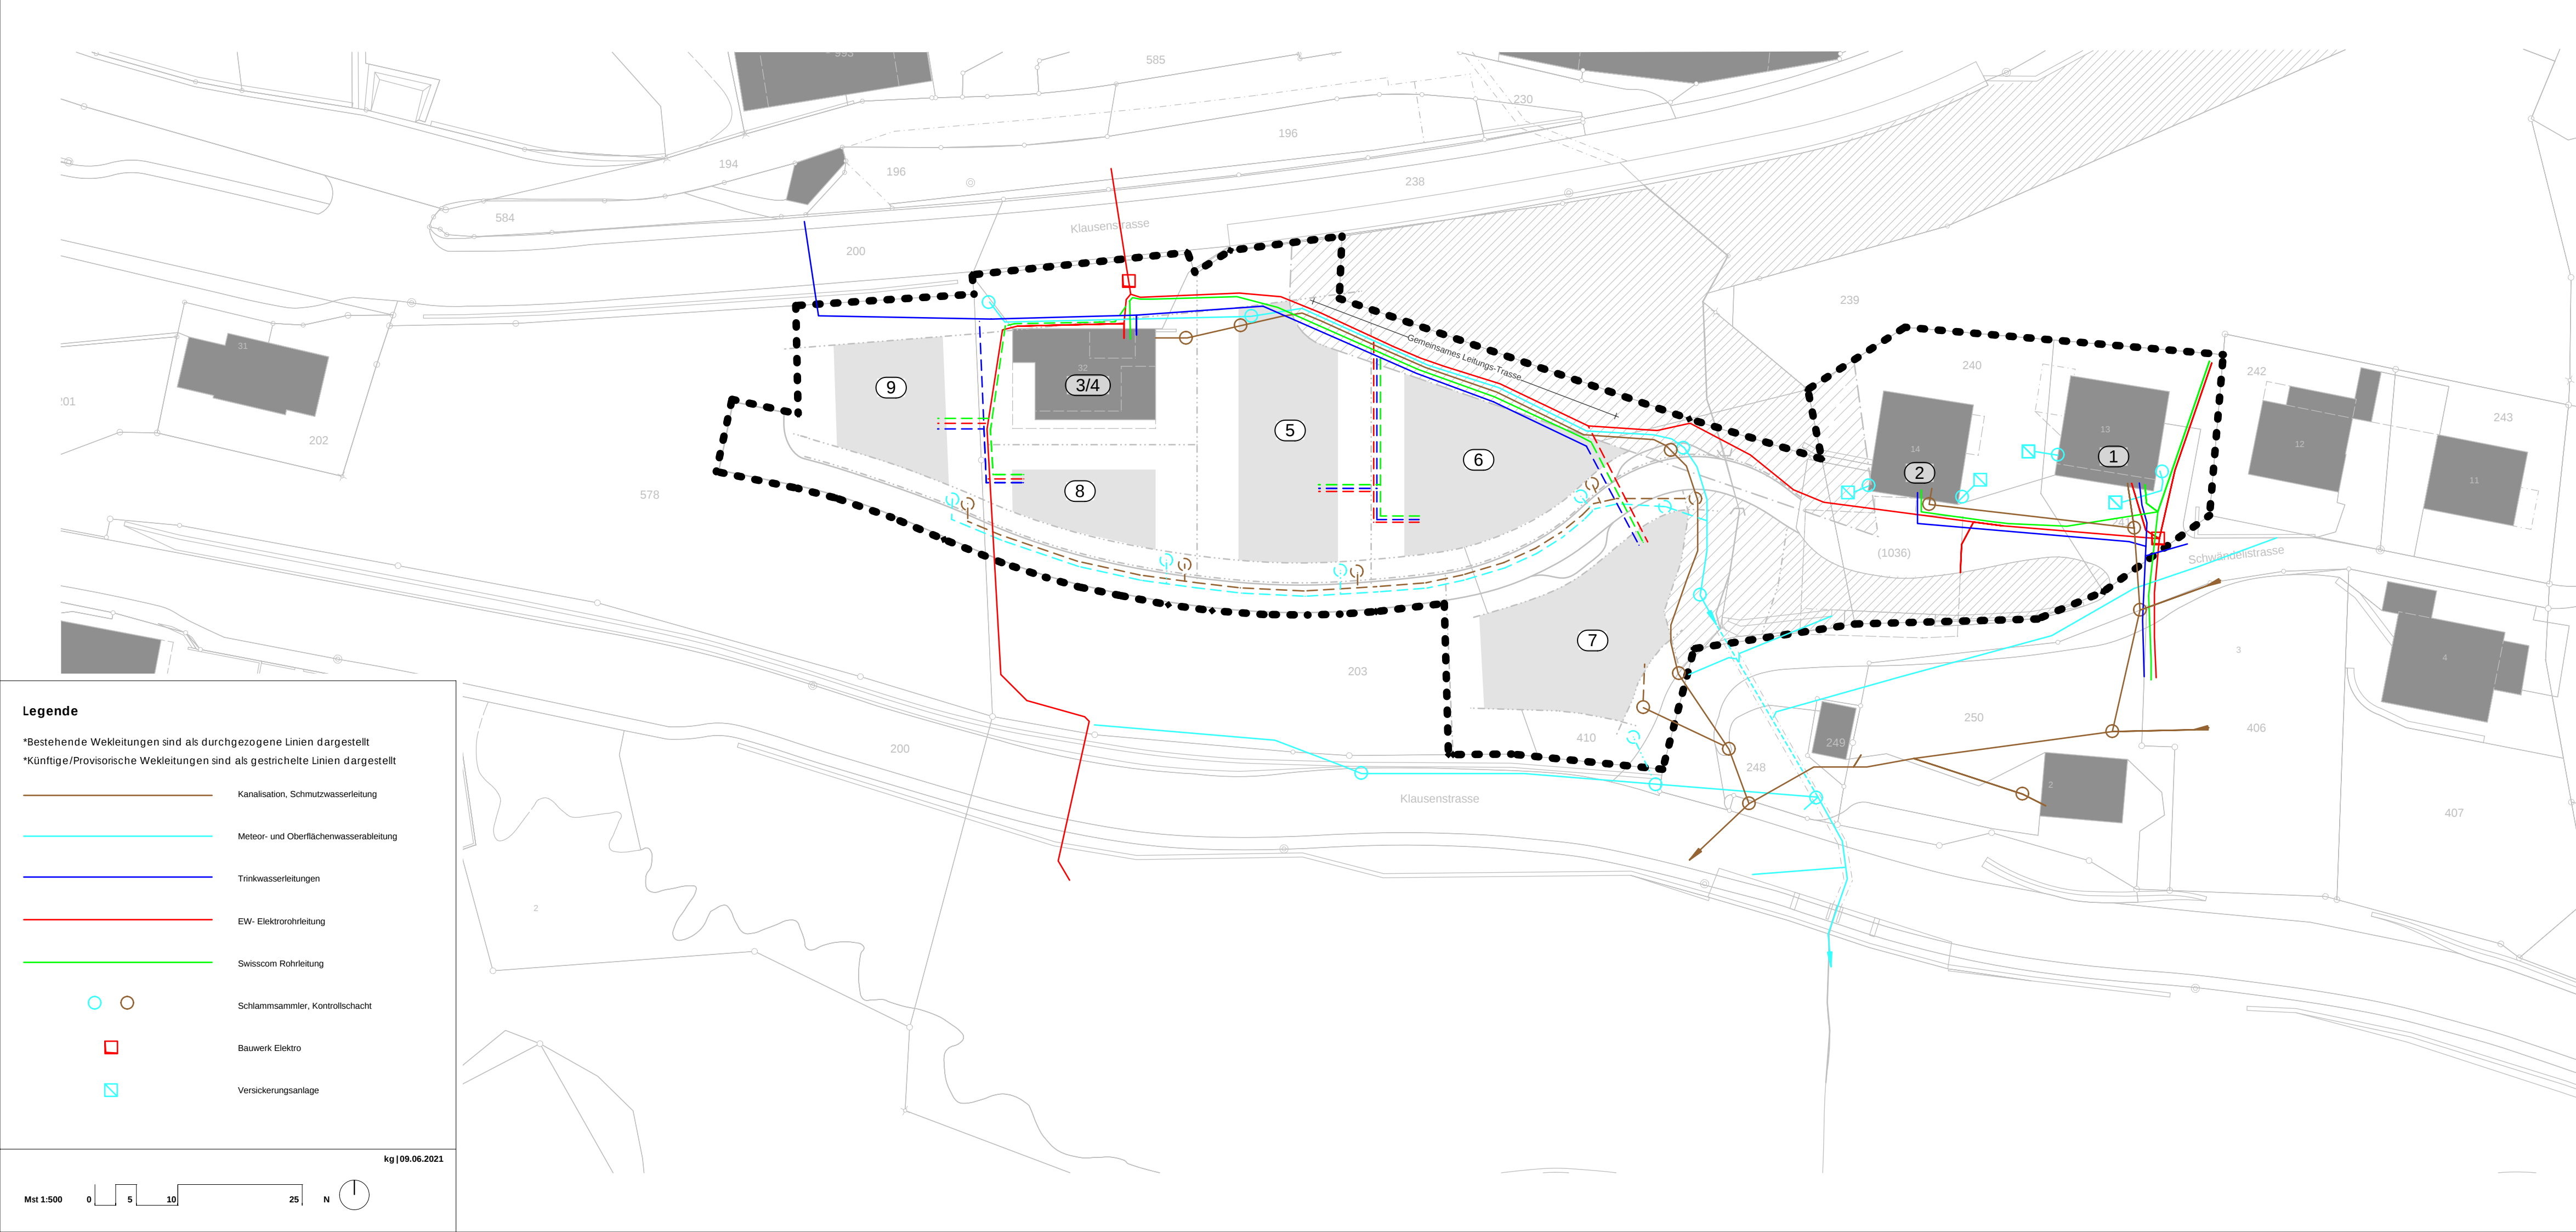

Quartiergestaltungsplan

„Schwändeli“ und „ Hofstatt“

6464 Spiringen

Werkleitungsplan M. 1:500

revidiert per 09. Juni 2021

orientierender Bestandteil



Legende

*Bestehende Werkleitungen sind als durchgezogene Linien dargestellt
*Künftige/Provisorische Werkleitungen sind als gestrichelte Linien dargestellt

- Kanalisation, Schmutzwasserleitung
- Meteor- und Oberflächenwasserableitung
- Trinkwasserleitungen
- EW- Elektrorohrleitung
- Swisscom Rohrleitung
- Schlammsammler, Kontrollschacht
- Bauwerk Elektro
- Versickerungsanlage