
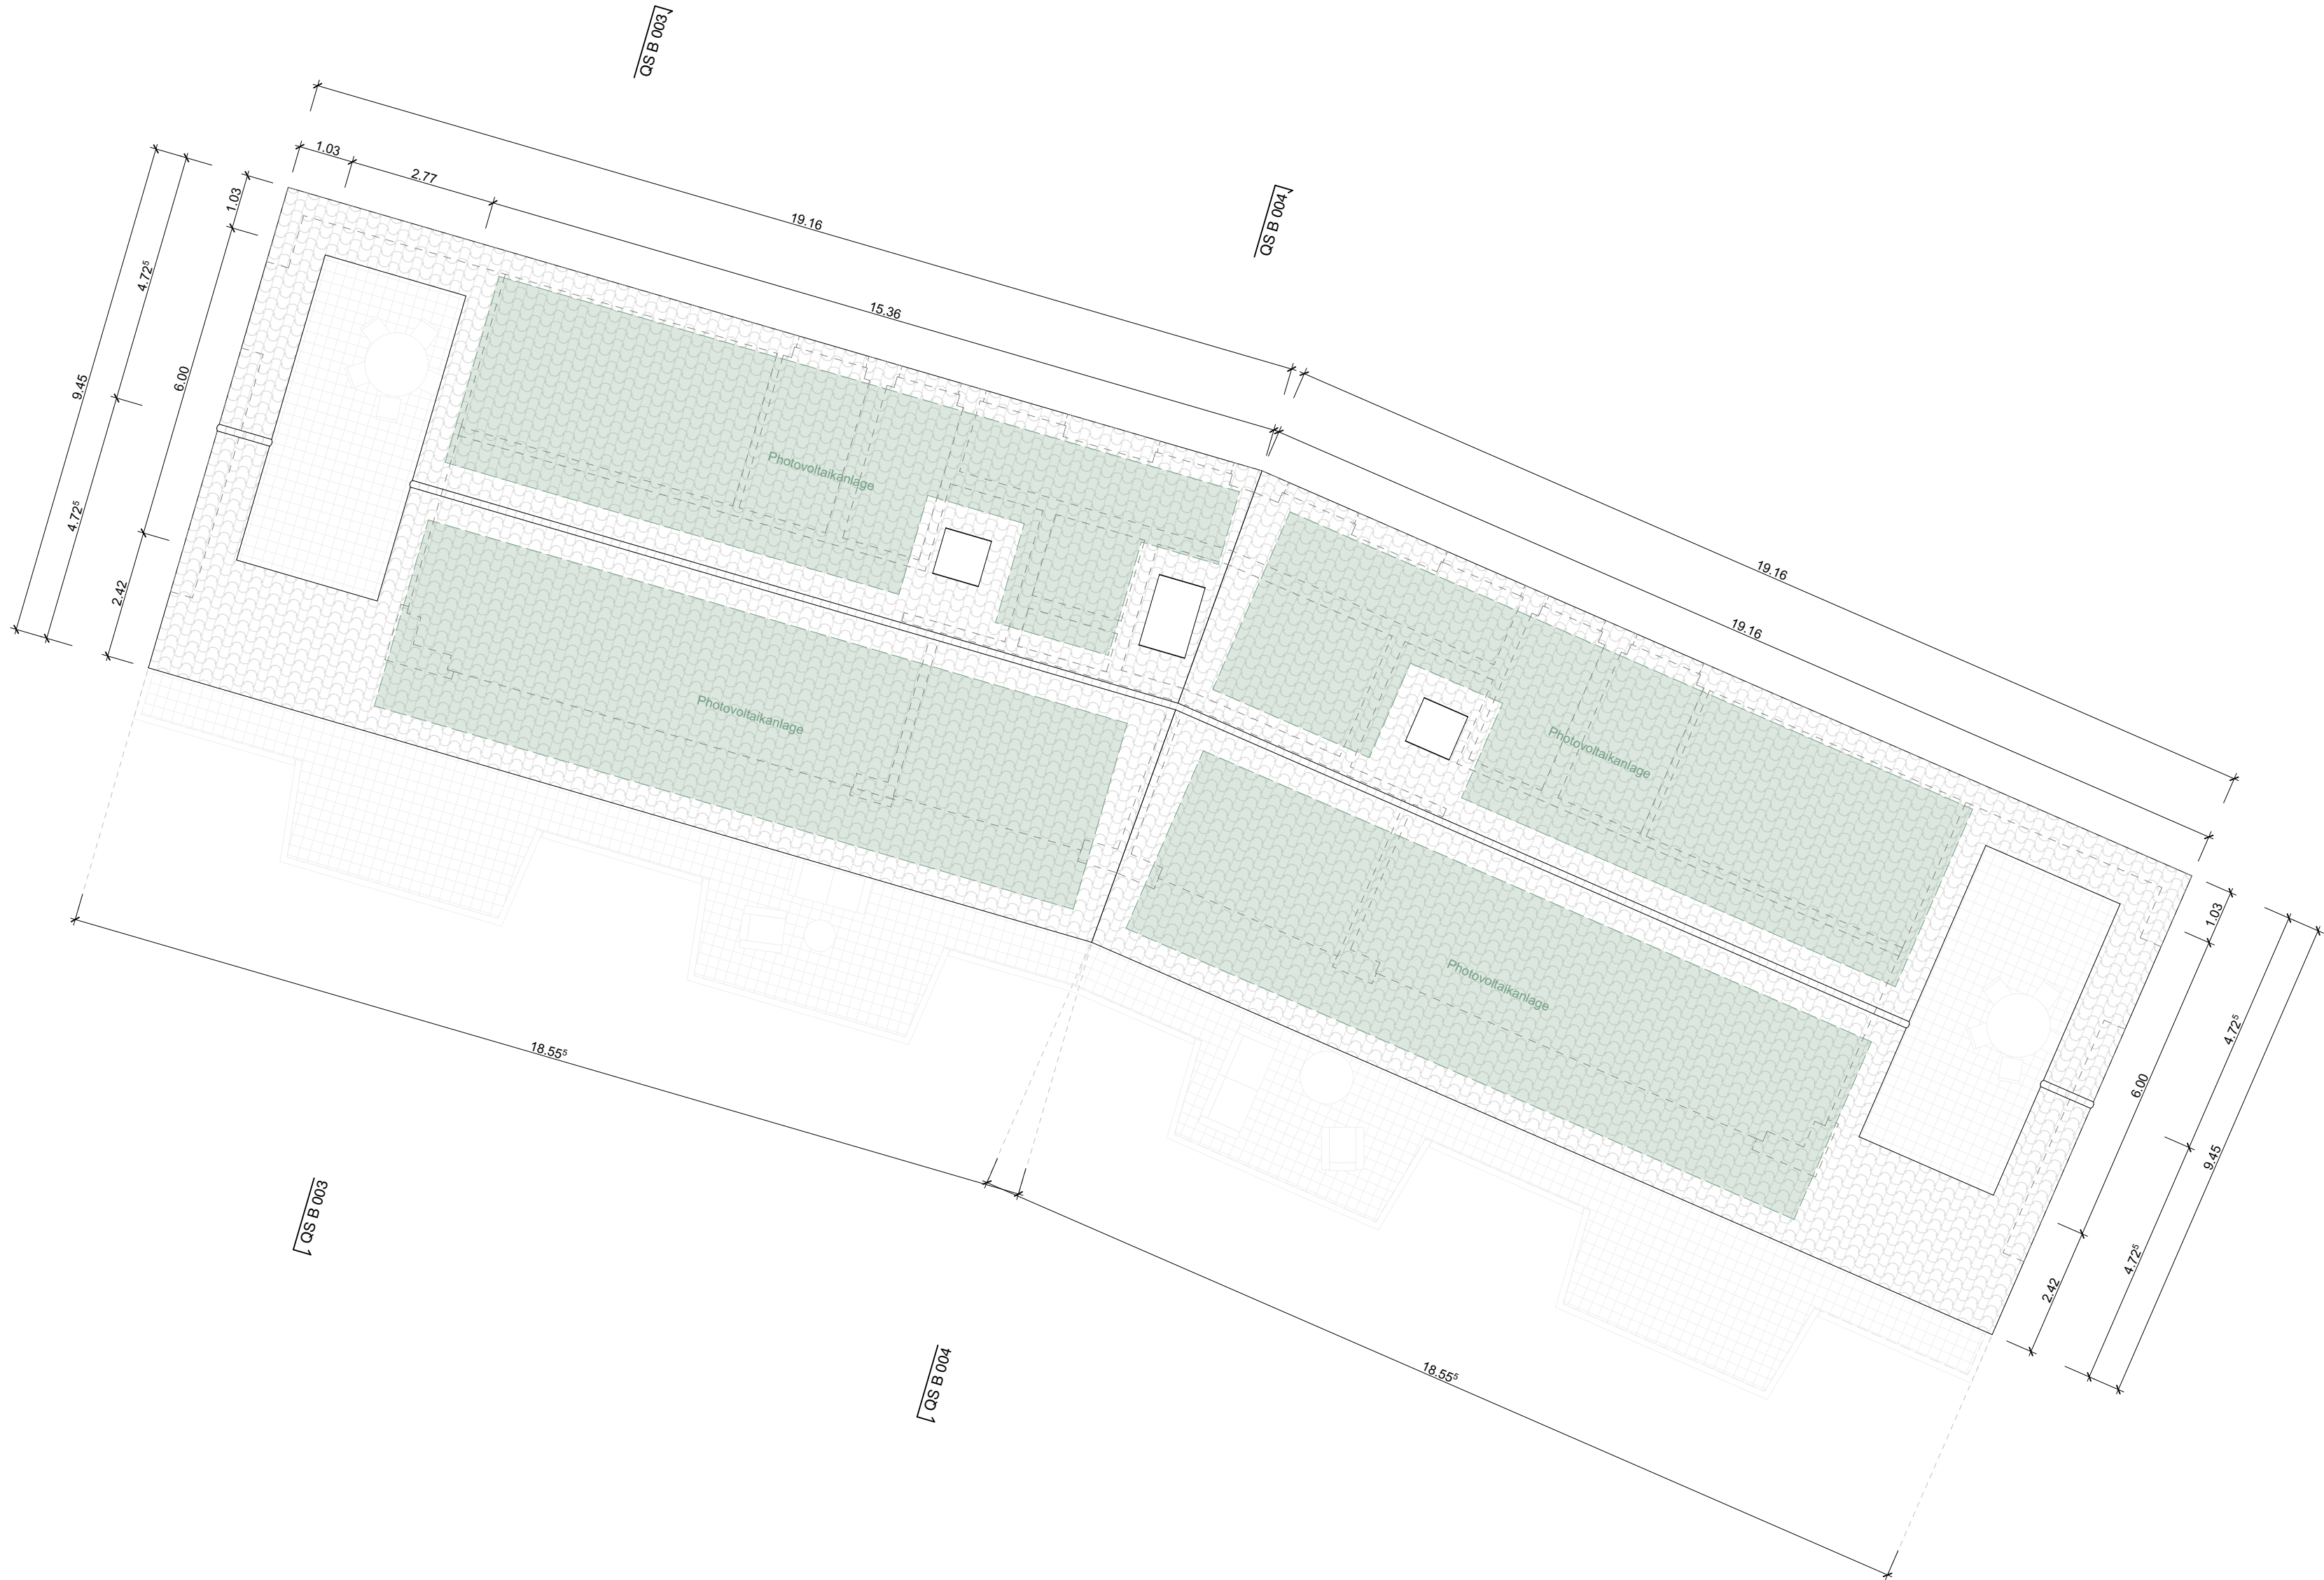


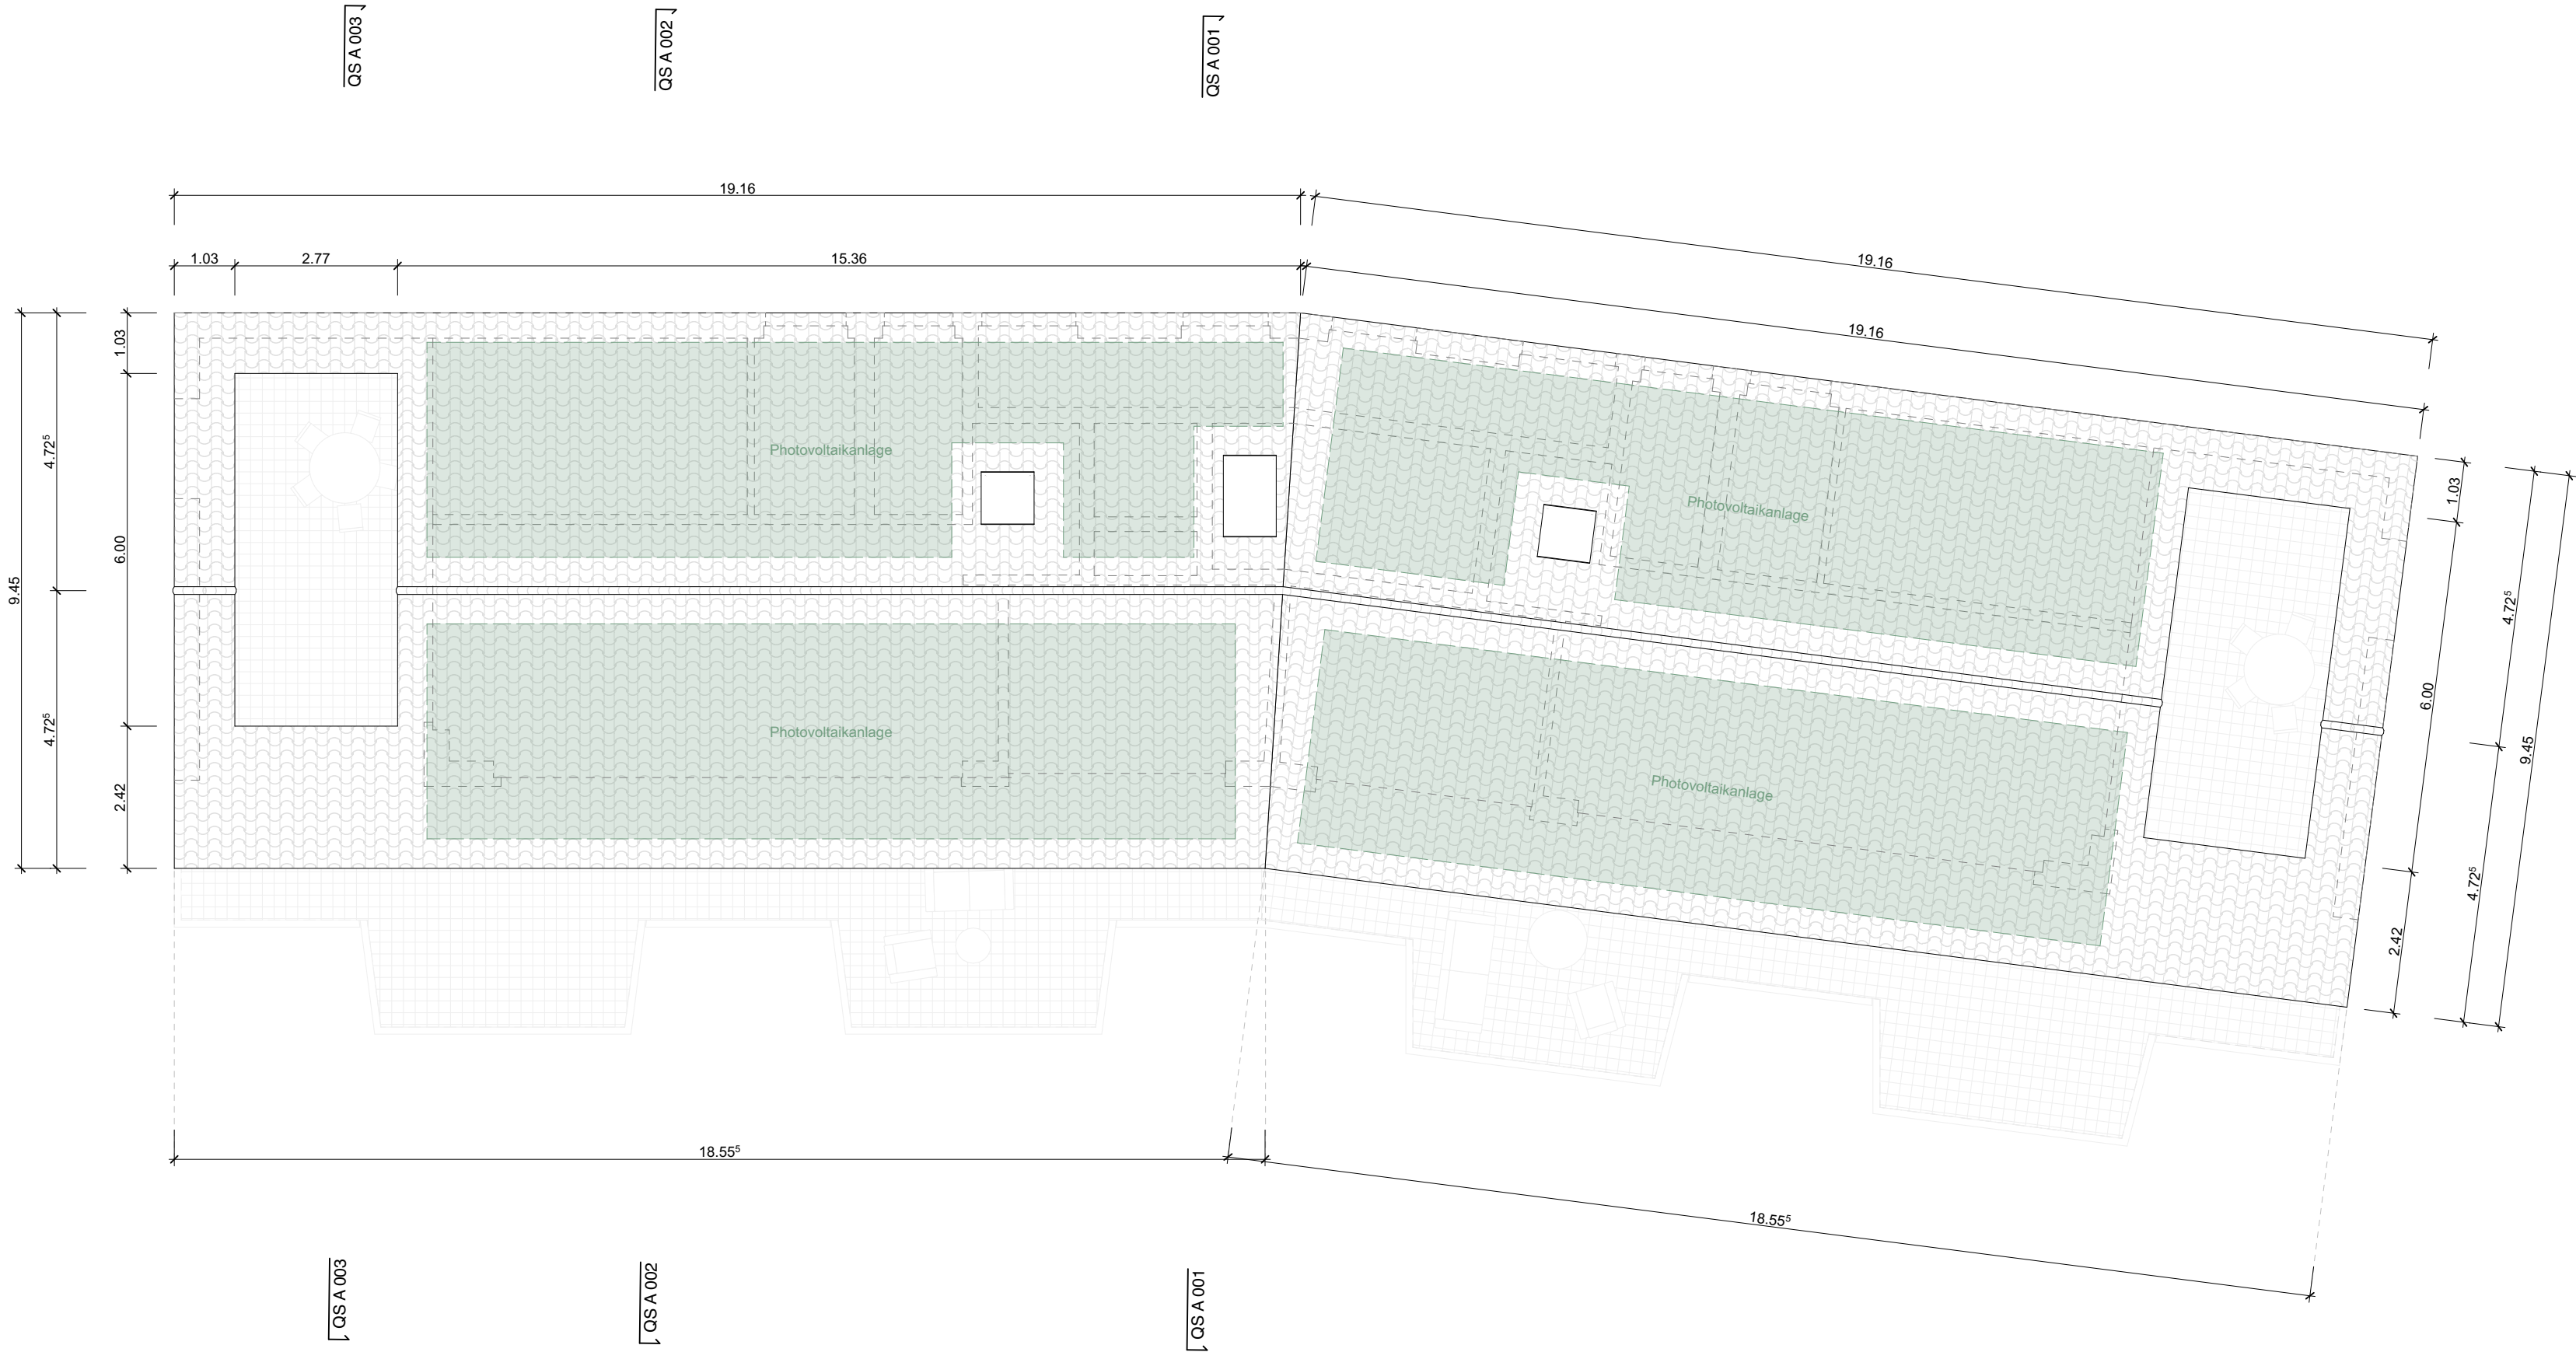

ERB

Überbauung Bitzi, 6472 Ensfeld, Altdorf

23-866 ERB

RIGERT + BISANG
ARCHITEKTEN AG

Richtprojekt
Dachaufsicht

Plan-Nr.
31-106

Format: 105x60 Mst: 1:100 Dat: 24.05.2024 Rev: Gez: stf

SÄLISTRASSE 23A
CH - 6005 LUZERN

TEL. 041 / 249 99 33

Info	± 0.00 = F.B.O. EG = 485.12 m ü. M. ⬆ Nord			
Revision	Datum	Änderung	Datum	Änderung

Die Bauherrschaft

Erni Investment AG
Herr Hans Erni
Erlenrain 1
8832 Wollerau

Die Projektverfasser

Rigert + Bisang AG
Patrik Bisang, dipl. Arch. ETH, SIA, BSA
Sälistrasse 23a
6005 Luzern